

Commune : Sion (Sion)



Etabli: 13.09.2021

Qualité: Numérisation préalable



Maragnena

1:250

Plan : 97

Route de Chandoline 25 B / 1950 Sion
sion@ig-group.ch www.ig-group.ch 027/323 67 52

S12255/TF

Rapport de levé de bâtiment



Informations

Parcelle concernée : 14947
Type d'intervention : Levé du gabarit du bâtiment
Date de l'intervention sur le terrain : 07.09.2021

Légende

- Altitude de référence
- Altitude sur faîtière et sablière
- Fond de façade
- Haut de façade
- Toiture

Echelle graphique

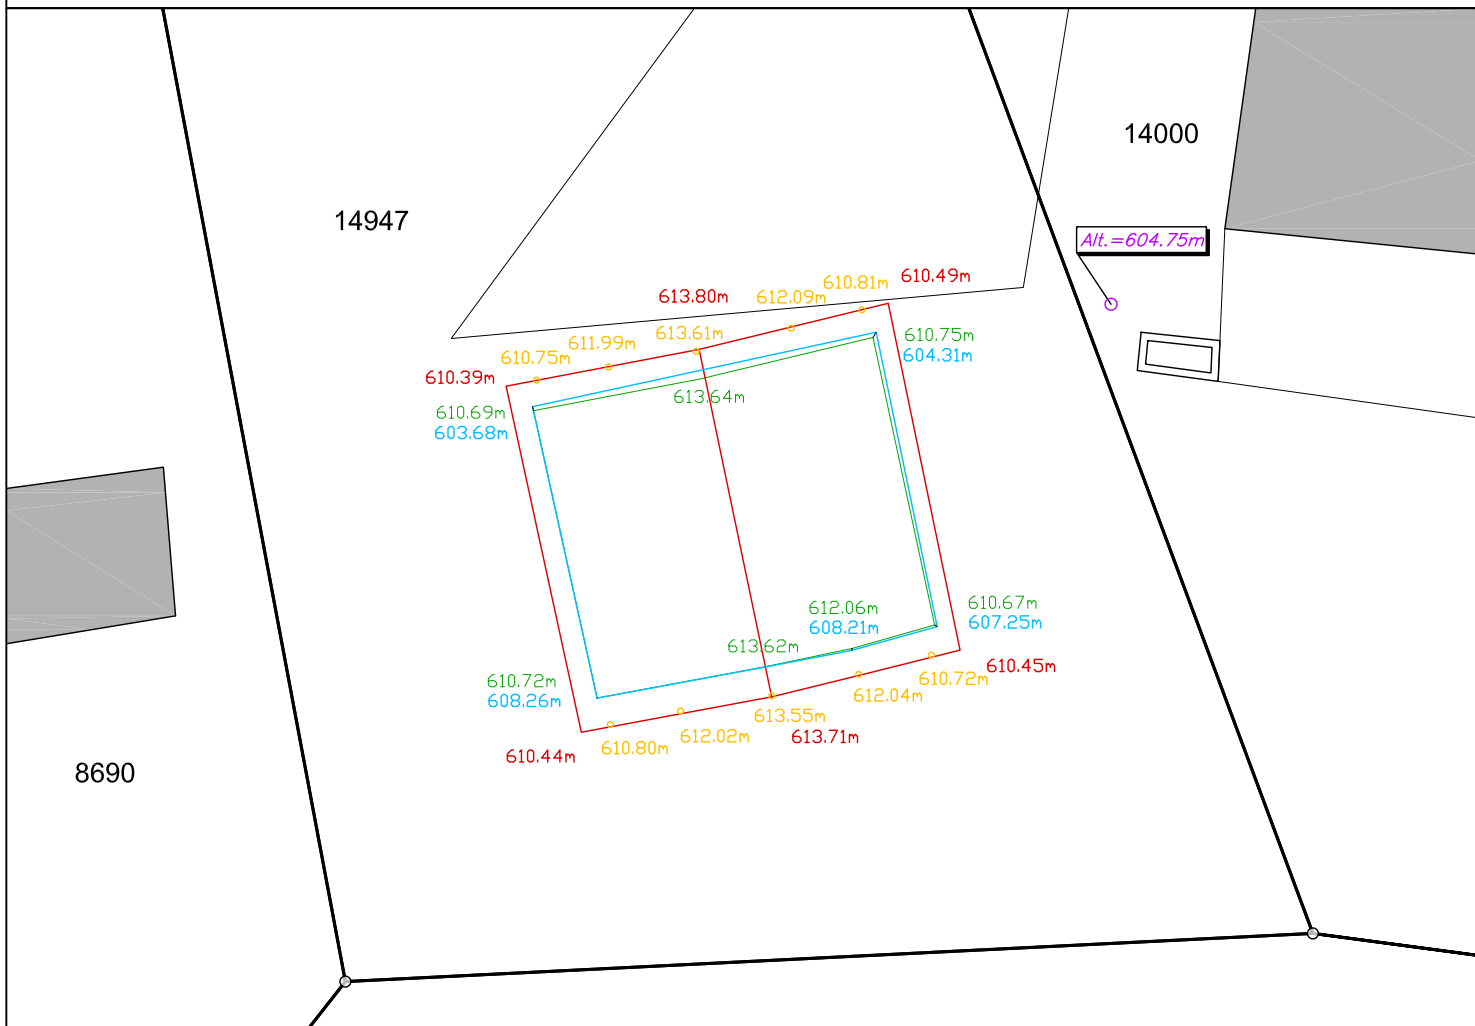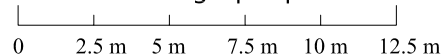

La signature de l'Ingénieur géomètre breveté engage sa responsabilité uniquement pour les données de la mensuration officielle ainsi que les éléments relevés par ses soins.

L'utilisation de ce plan à des fins commerciales et pour des publications de tout genre est soumise à autorisation (art.2, 2e alinéa, de la loi fédérale du 21 juin 1985 concernant l'établissement des nouvelles cartes nationales) Les infractions peuvent être poursuivies par voie pénale.

Fabien Forré
Ingénieur géomètre breveté
1950 Sion