




SOUS-SOL

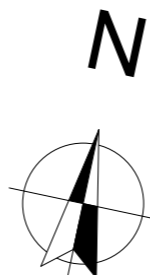

Ouvrage : Les Maragnennes		Maître d'ouvrage: Guy Udry Point vert, 1964 Contthey			Maître d'oeuvre SAVALOGIS SA Place du Midi 46, 1950 Sion 027 323 15 34, info@savalogis.ch		
N° de plan: 01-01	Titre: SOUS-SOL	Echelle : 1:100	Format : A*	N° de projet : 2034	Dessinateur: X.H	Date : 30.11.2021	Etat du projet : PROJET
C:\Users\I Dessin_01\OneDrive - savalogis SA\Travaux en cours\2034_Les Maragnennes B14-Plans\2-Enquete\PR Maragnena_02.pln							

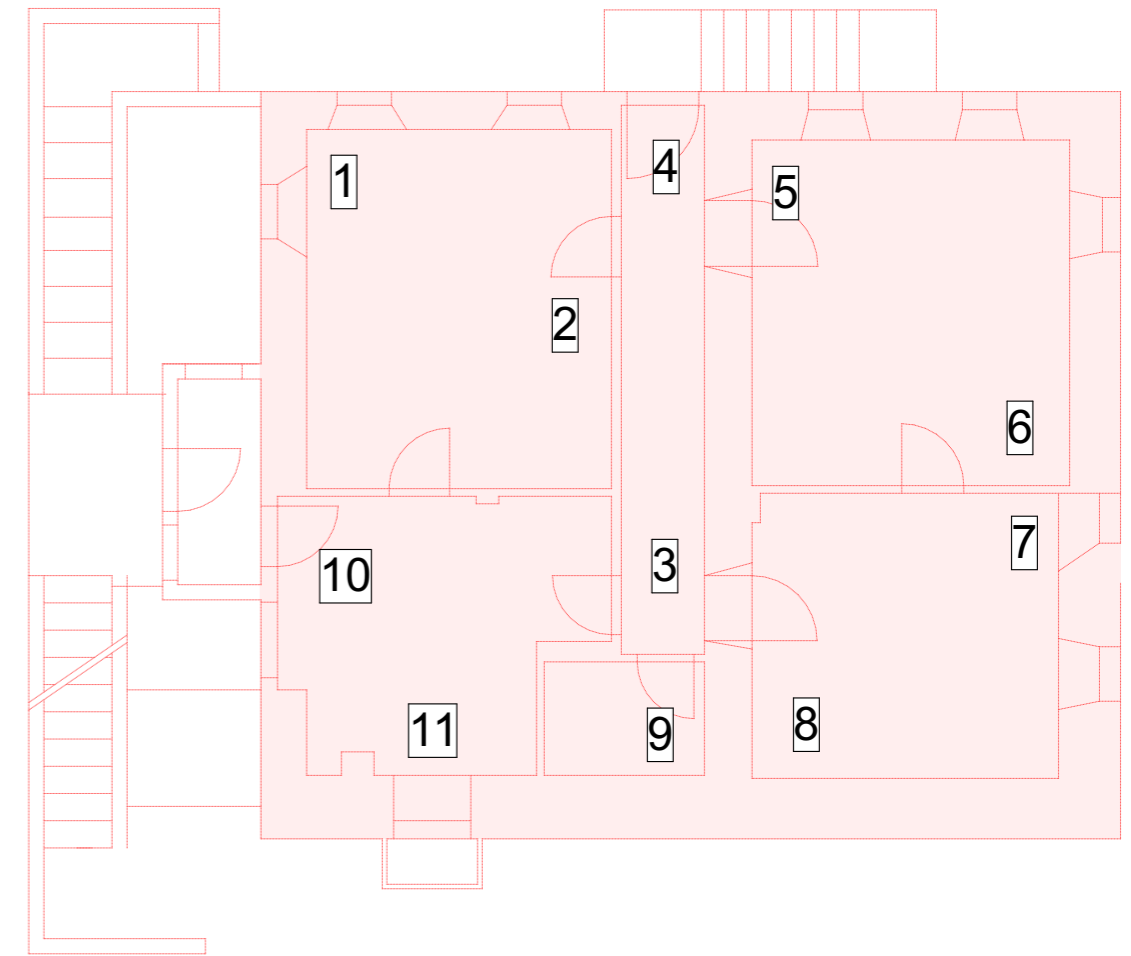


REZ INFERIEUR

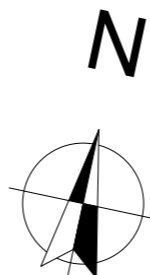


Ouvrage : Les Maragnennes		Maitre d'ouvrage: Guy Udry Point vert, 1964 Conthey			Maitre d'oeuvre SAVALOGIS SA Place du Midi 46, 1950 Sion 027 323 15 34, info@savalogis.ch		
N° de plan: 01-02	Titre: REZ INFERIEUR	Echelle : 1:100	Format : A*	N° de projet : 2034	Dessinateur: X.H	Date : 30.11.2021	Etat du projet : PROJET
C:\Users\IDessin_01\OneDrive - savalogis SA\Travaux en cours\2034_Les Maragnennes B14-Plans\2-Enquete\PR Maragnena_02.pln							


145,25 m

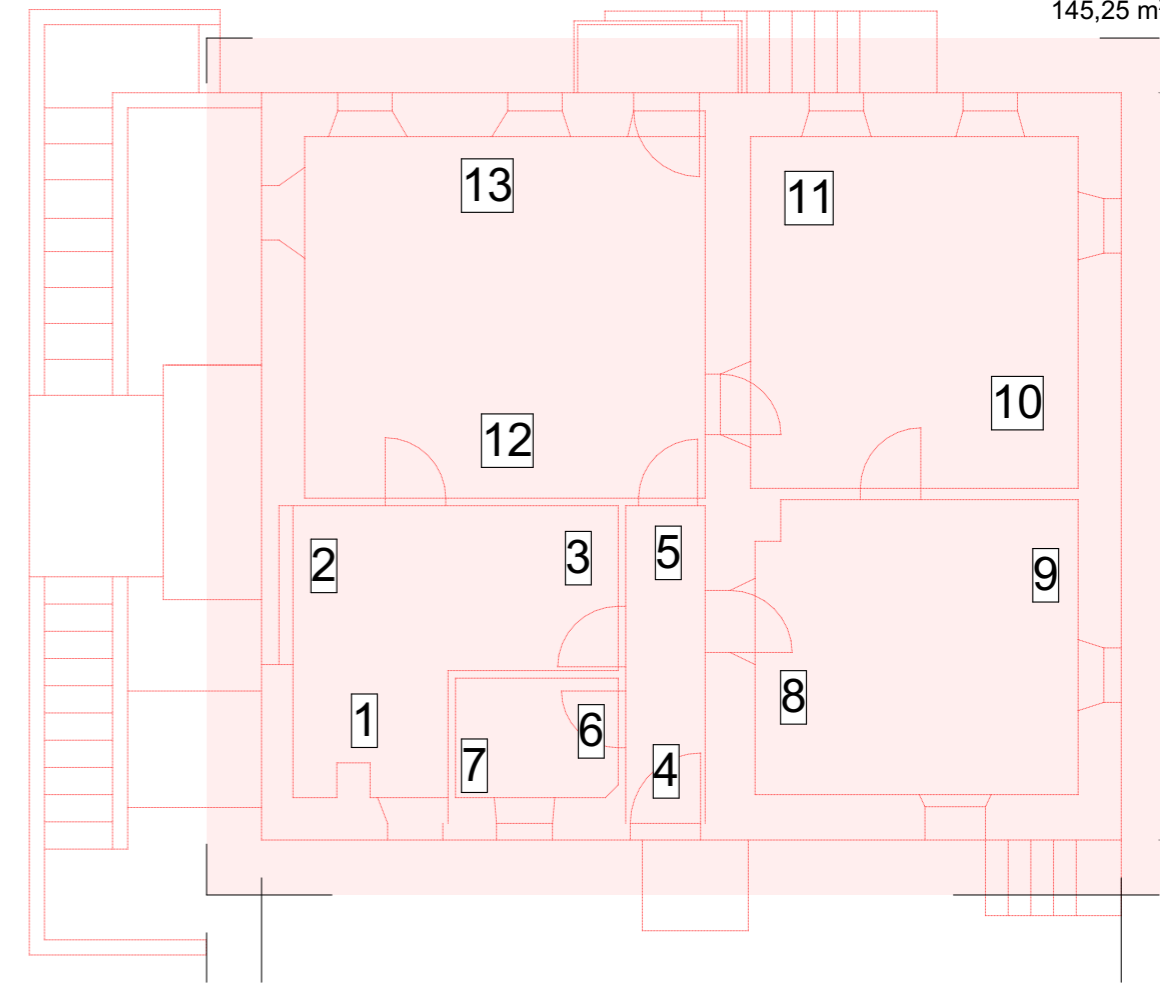

REZ SUPERIEUR

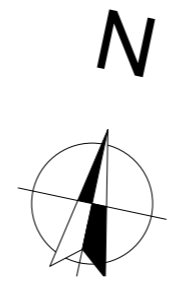

Ouvrage : Les Maragnennes		Maitre d'ouvrage: Guy Udry Point vert, 1964 Conthey			Maitre d'oeuvre SAVALOGIS SA Place du Midi 46, 1950 Sion 027 323 15 34, info@savalogis.ch		
N° de plan: 01-03	Titre: REZ SUPERIEUR	Echelle : 1:100	Format : A*	N° de projet : 2034	Dessinateur: X.H	Date : 30.11.2021	Etat du projet : PROJET
C:\Users\IDessin_01\OneDrive - savalogis SA\Travaux en cours\2034_Les Maragnennes B14-Plans\2-Enquete\PR Maragnena_02.pln							

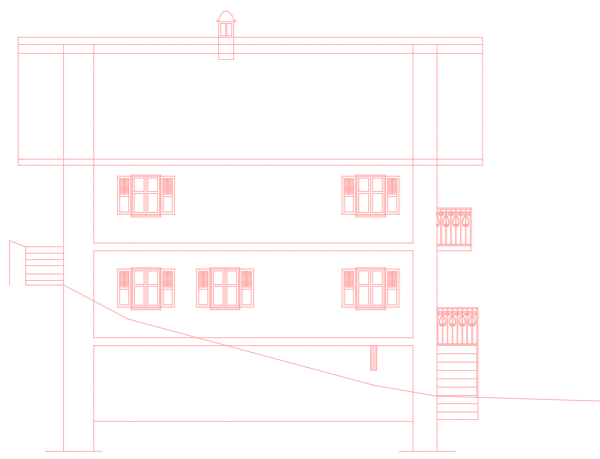


FACADE EST




FACADE NORD



FACADE OUEST

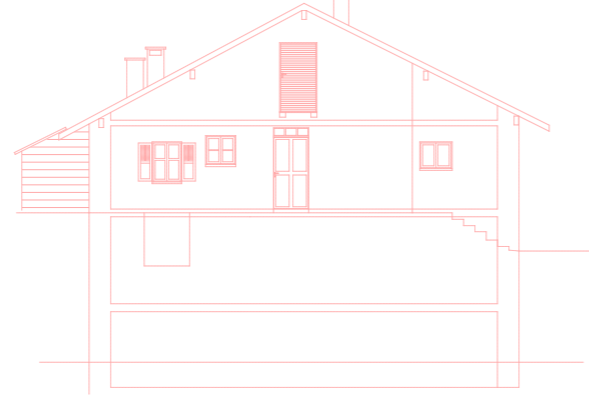

FACADE SUD

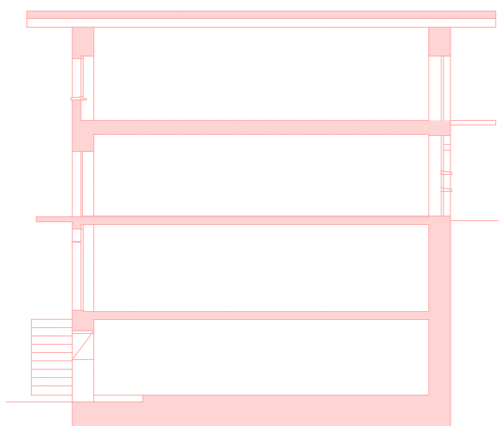


COUPE DE PRINCIPLE


GALETAS
REZ SUPERIEUR
REZ INFERIEUR
SOUS-SOL

Légende


- Altitude de référence
- Altitude sur faîtière et sablière
- Fond de façade
- Haut de façade
- Toiture

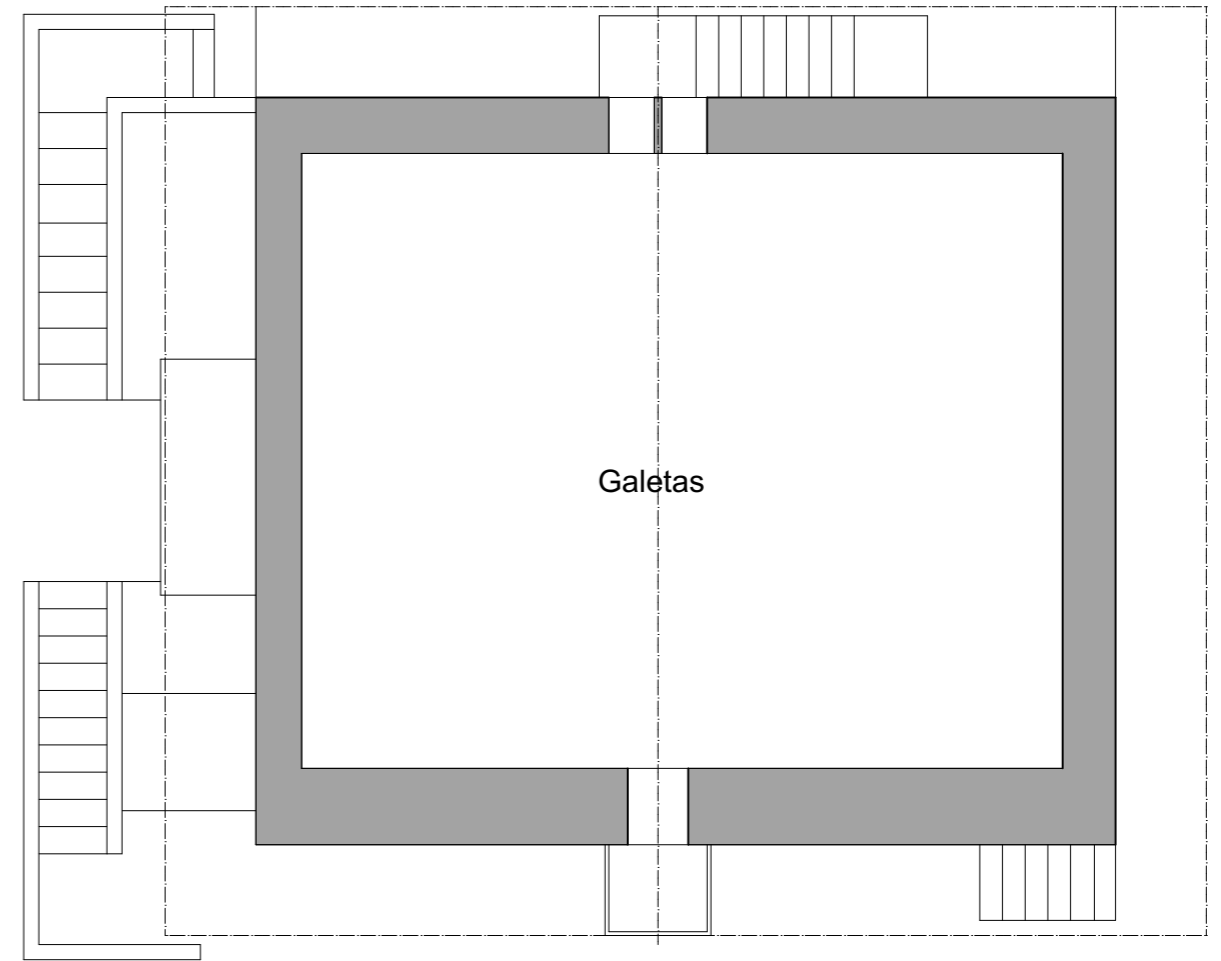

GALETAS

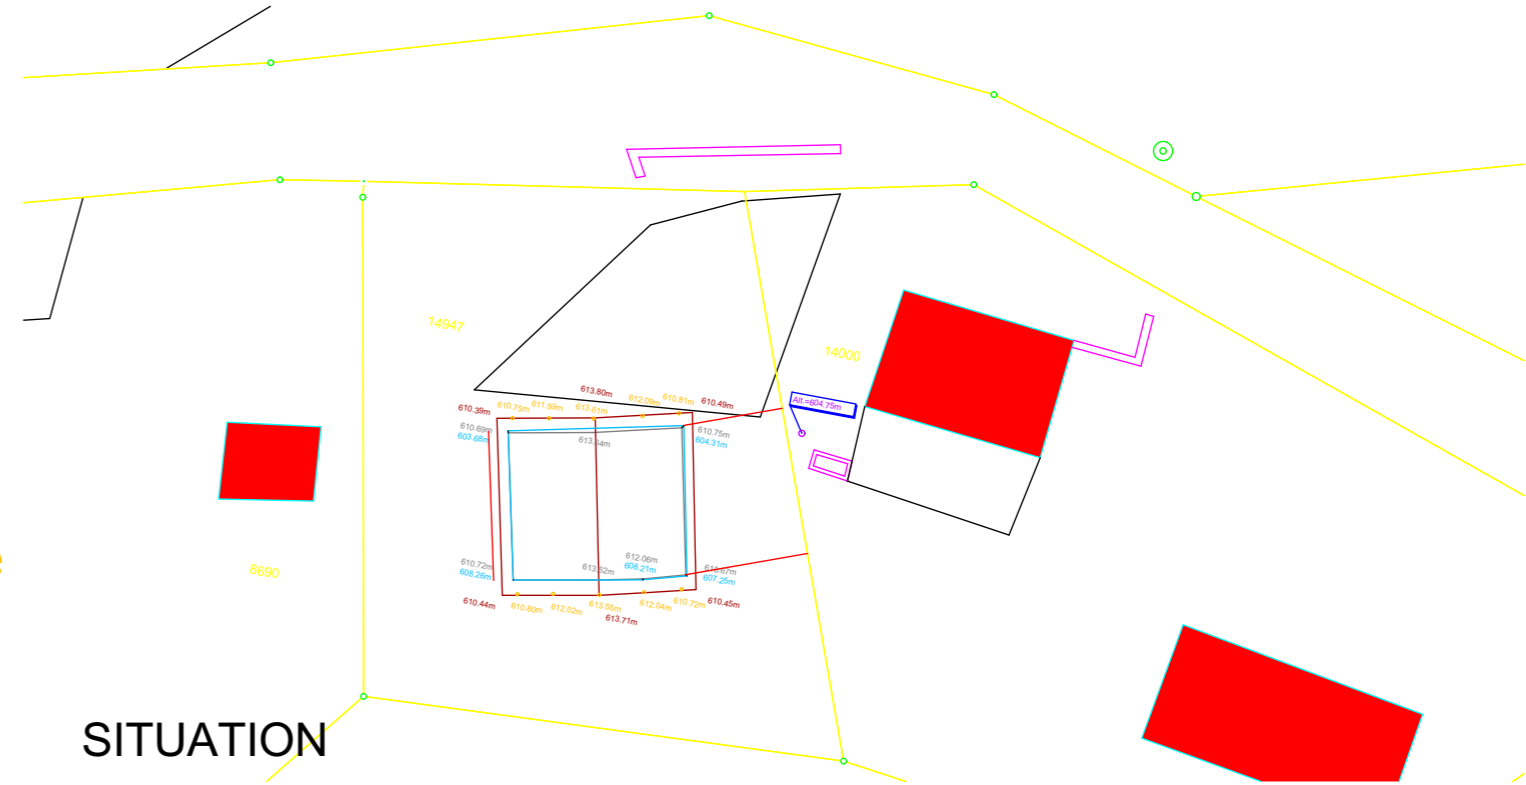

SITUATION

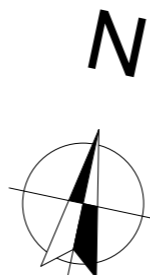

Ouvrage : Les Maragnennes		Maître d'ouvrage: Guy Udry Point vert, 1964 Conthey			Maître d'oeuvre: SAVALOGIS SA Place du Midi 46, 1950 Sion 027 323 15 34, info@savalogis.ch		
N° de plan: 01-04	Titre: GALETAS/COUPE/FACADES	Echelle : 1:100, 1:200, 1:500	Format : A*	N° de projet : 2034	Dessinateur: X.H	Date : 30.11.2021	Etat du projet : PROJET
C:\Users\1Dessin_01\OneDrive - savalogis SA\Travaux en cours\2034_Les Maragnennes B14-Plans\2-Enquete\PR Maragnena_02.pln							