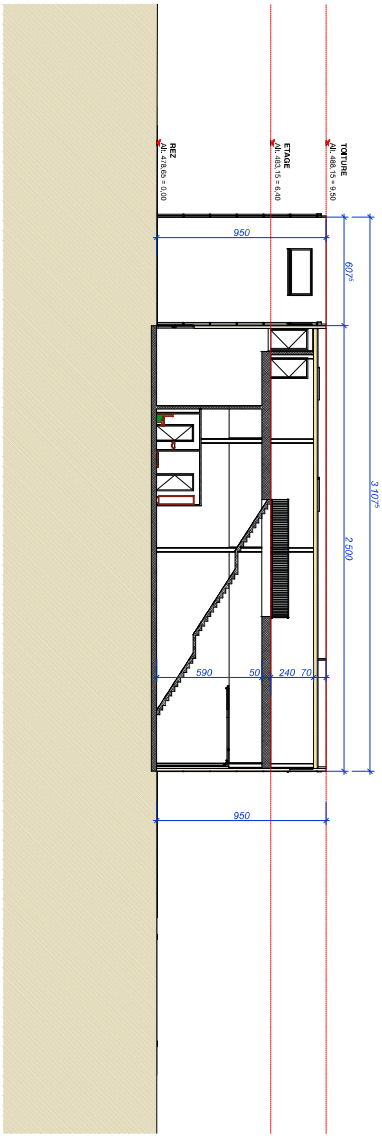

Coupe D

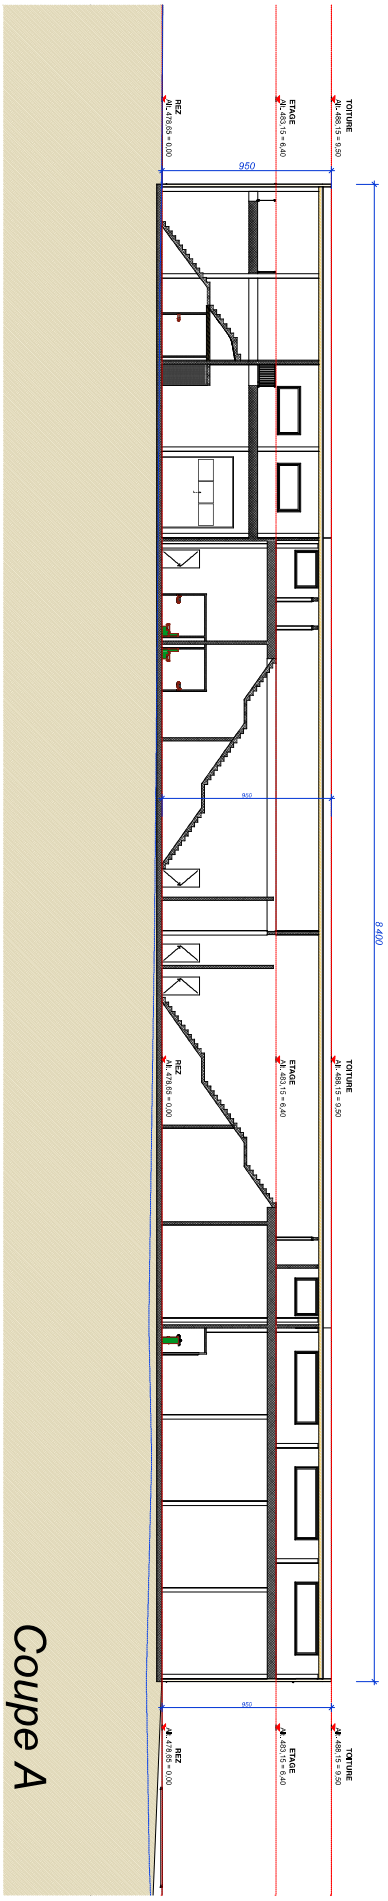

Coupe A

archi18
ARCHITECTURE
ENTREPRISE GENERALE
DEVELOPPEMENT
Rue de la Drague 18
1950 Sion
Tél. 027/322 97 44
info@archi18.ch
www.archi18.ch

Halles Cubiks - Vétroz

Construction de deux halles industrielles sur la commune de Vétroz

Parcelles : 6084 - 6085 - 6086 - 6087 Plan : - Lieux dit : Les Canadas Densité : 50% Zone : Artisanale

PPE_COUPES

Date d'impression 31.08.23

Dessin C. Pires

PPE